

# AISL

Aeropuerto  
Internacional  
Santa Lucía

## Plan Maestro + Edificio Terminal

Ante Programa de Obra  
Ante Presupuesto  
Ante Proyecto Arquitectónico



Agosto 2018

# AISL

Aeropuerto  
Internacional  
Santa Lucía

Plan Maestro + Edificio Terminal

Ante Presupuesto



Agosto 2018



## Aeropuerto Internacional Santa Lucía

No.	ACTIVIDAD	IMPORTE PROPUESTO	AREA ó LONGITUD (M2)	EQUIPAMIENTO		IMPORTE TOTAL
				%	(\$)	
1	Edificio Terminal	\$1,596,680,060.38	347,400.00	1.15%	\$18,285,295.00	\$1,614,965,355.38
2	Dedo norte	\$302,406,878.19	103,500.00	1.13%	\$3,403,247.41	\$305,810,125.60
3	Dedo central	\$302,406,878.19	103,500.00	1.13%	\$3,403,247.41	\$305,810,125.60
4	Dedo Sur	\$302,406,878.19	103,500.00	1.13%	\$3,403,247.41	\$305,810,125.60
5	Hotel (310 habitaciones)	\$505,388,945.88	26,754.00	3.98%	\$20,104,635.71	\$525,493,581.59
6	Estacionamiento cubierto	\$2,416,969,313.00	289,500.00	1.13%	\$27,200,256.19	\$2,444,169,569.19
7	Terminal de autobuses	\$4,821,479.33	2,925.00	1.13%	\$54,260.30	\$4,875,739.63
8	Estacionamiento empleados	\$97,593,649.86	126,293.95	1.13%	\$1,098,306.16	\$98,691,956.02
9	Turbosinoducto	\$276,195,865.90	6,500.00 m2			\$276,195,865.90
10	Plataformas	\$580,594,218.48	185,926.86			\$580,594,218.48
11	Rodajes	\$7,963,103,200.85	2,550,068.06			\$7,963,103,200.85
12	Vialidades Interiores	\$2,140,190,807.01	685,365.00			\$2,140,190,807.01
13	Torre de Control aereo	\$621,085,674.82	361.22			\$621,085,674.82
14	C.R.E.I. Cuerpos de rescate y extincion de incendios	\$3,983,519.38	544.80	5.58%	\$222,161.99	\$4,205,681.37
15	Estacionamiento Taxis	\$17,159,725.14	22,206.05			\$17,159,725.14
16	Cocina del aire	\$98,563,208.21	9,503.32			\$98,563,208.21
17	Edificio de aduana	\$4,208,910,000.00	600,000.00	5.58%	\$234,732,089.42	\$4,443,642,089.42
18	Edificio de almacenes	\$140,950,264.00	30,940.00	1.13%	\$1,586,235.82	\$142,536,499.82
19	Obras inducidas	\$10,678,492,427.73				\$10,821,862,315.57
20	Hangares de mantenimiento y almacenaje de aeronaves	\$1,517,213,429.76	231,424.00	5.58%	\$84,615,417.88	\$1,601,828,847.64
21	Almacenes de carga aerea	\$2,313,807,462.40	507,904.00	5.58%	\$129,041,690.17	\$2,442,849,152.57
22	Radares	\$1,327,991,040.00	2.00 pza			\$1,327,991,040.00
23	Cerco perimetral aeroportuario de seguridad	\$1,005,759,842.25	18,500.00 m2	1.00%	\$10,057,598.42	\$1,015,817,440.67
24	Edificio para el apoyo de servicios y apoyo terrestre	\$4,500,000.00	600.00	1.15%	\$51,534.32	\$4,551,534.32
25	Pistas 1	\$4,069,437,603.33	270,000.00			\$4,069,437,603.33
26	Pistas 2	\$3,617,280,934.45	240,000.00			\$3,617,280,934.45
27	Iluminacion	\$5,339,246,213.87				\$5,410,931,157.78
28	Vialidades Exteriores	\$16,500,000,000.00	374,000.00	1.00%	\$165,000,000.00	\$16,665,000,000.00
29	Distribuidor vial Chamapa - Circuito exterior Mexiquense	\$120,478,588.55	4,800.00	1.00%	\$1,204,785.89	\$121,683,374.44
30	Tramo faltante Viaducto Bicentenario - Circuito exterior Mexiquense	\$1,323,082,671.10	73,018.55	1.00%	\$13,230,826.71	\$1,336,313,497.81
31	Edificio Policias	\$13,500,000.00	1,800.00	1.15%	\$154,602.97	\$13,654,602.97
		<b>\$69,410,200,780.25</b>			<b>\$716,849,439.18</b>	<b>\$70,342,105,051.18</b>
<b>CONCEPTOS A EJECUTAR POR CONCESION</b> IMPORTES SIN IVA		<b>\$3,463,635,927.04</b>	<b>MONTO REDUCIDO</b>		<b>\$66,878,469,124.14</b>	

# AISL

Aeropuerto  
Internacional  
Santa Lucía

Plan Maestro + Edificio Terminal

Ante Programa de Obra



Agosto 2018

















# AISL

Aeropuerto  
Internacional  
Santa Lucía

Plan Maestro + Edificio Terminal

Ante Proyecto Arquitectónico



Agosto 2018

**Transporte:**

A) Camión

B) Tren Rápido

\$16,500mdp

\$43,677mdp

**Viaducto:**  
Circuito Exterior -  
Santa Lucía

\$3,113 mdp

**Viaducto:**  
Viad. Bicentenario  
- Circuito Exterior

Concesión

Circuito Exterior Mexiquense


Chamapa-Lechería

Viaducto Bicentenario

Periférico

AICM [2 Pistas Actuales]

Circuito Exterior Mexiquense

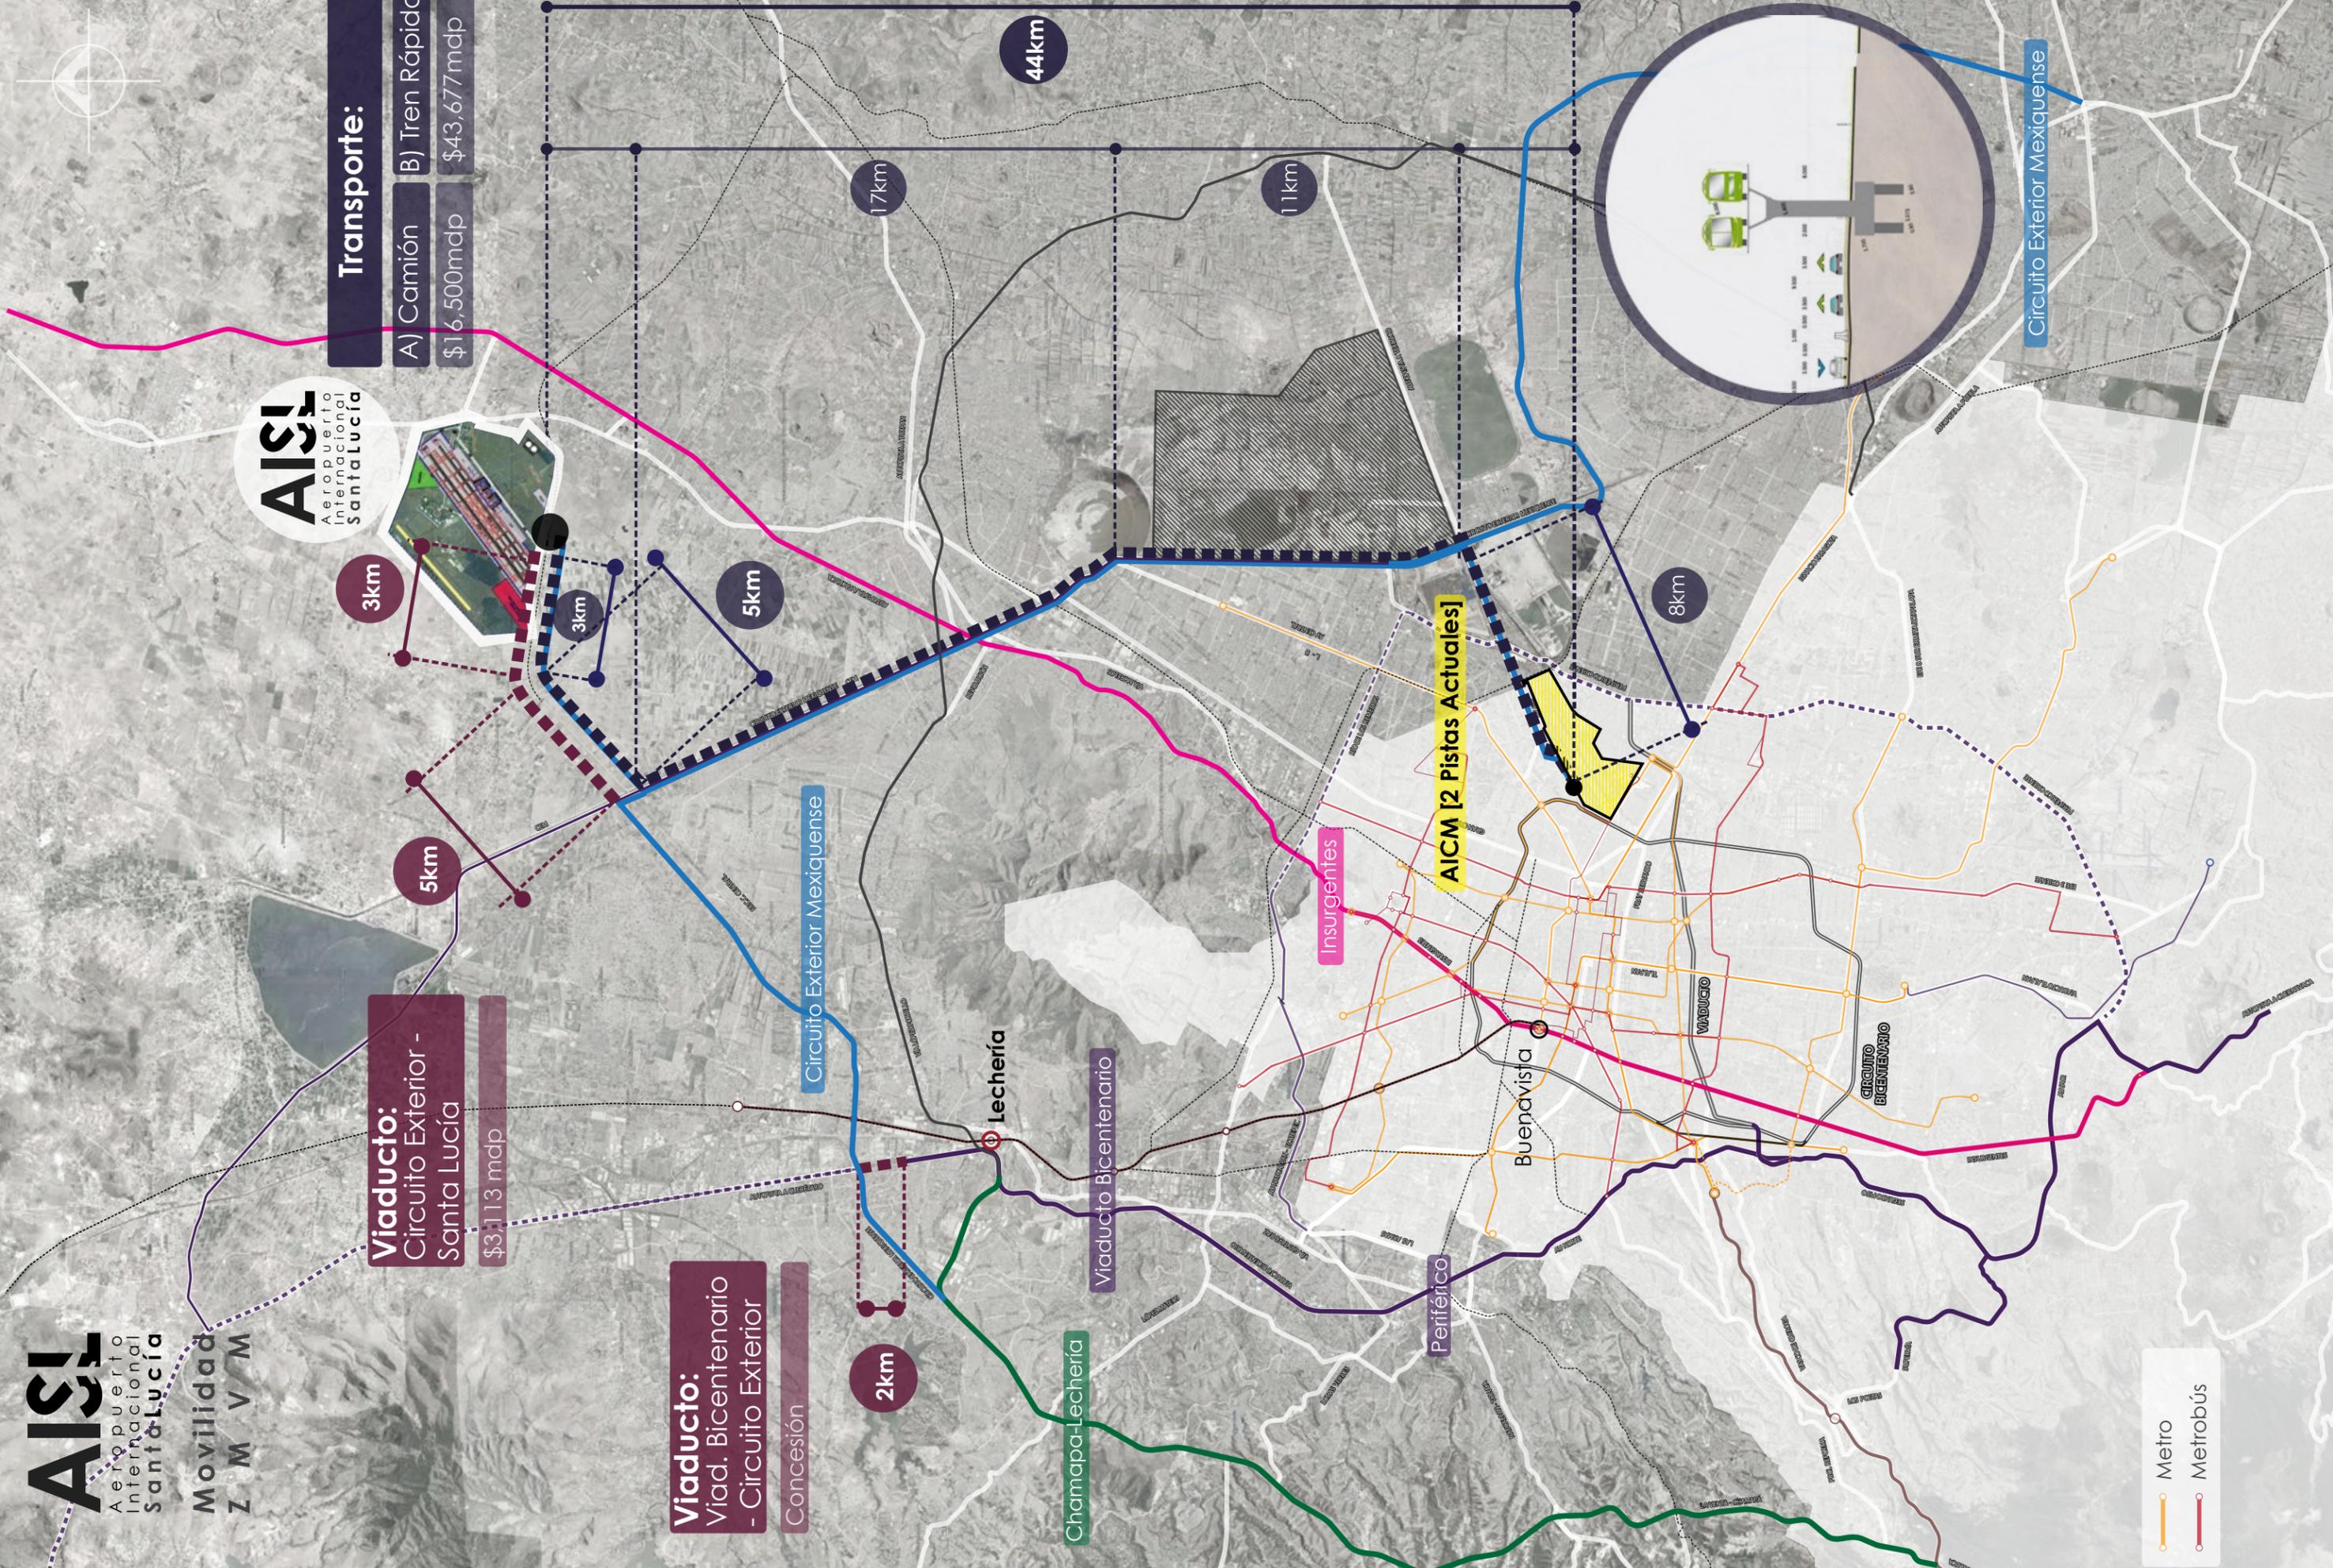


# Plan Maestro

Área Total: 23.2km<sup>2</sup>

**AISL**  
Aeropuerto  
Internacional  
Santa Lucía


- 1** Vialidad de Acceso
- 2** Transporte [BRT/Tren]
- 3** Terminal 33 Posiciones
- 4** Futura Ampliación
- 5** Pista 1 : 5.1km [RESA: 260m]
- 6** Pista 2 : 4.6km [RESA: 260m]
- 7** Área Urbanizable Uso Mixto 62ha
- 8** Base Aérea: 4.7km<sup>2</sup>
- 9** Servicios Aeroportuarios
  - Carga
  - Aduanas
  - Migración
  - Seguridad
  - Hangares
- 10** Torre de Control Radar
- 11** Pistas de Rodaje
- 12** Edificio de Servicios Para el Apoyo Terrestre. Cuerpos de Rescate y Extinción de Incendios

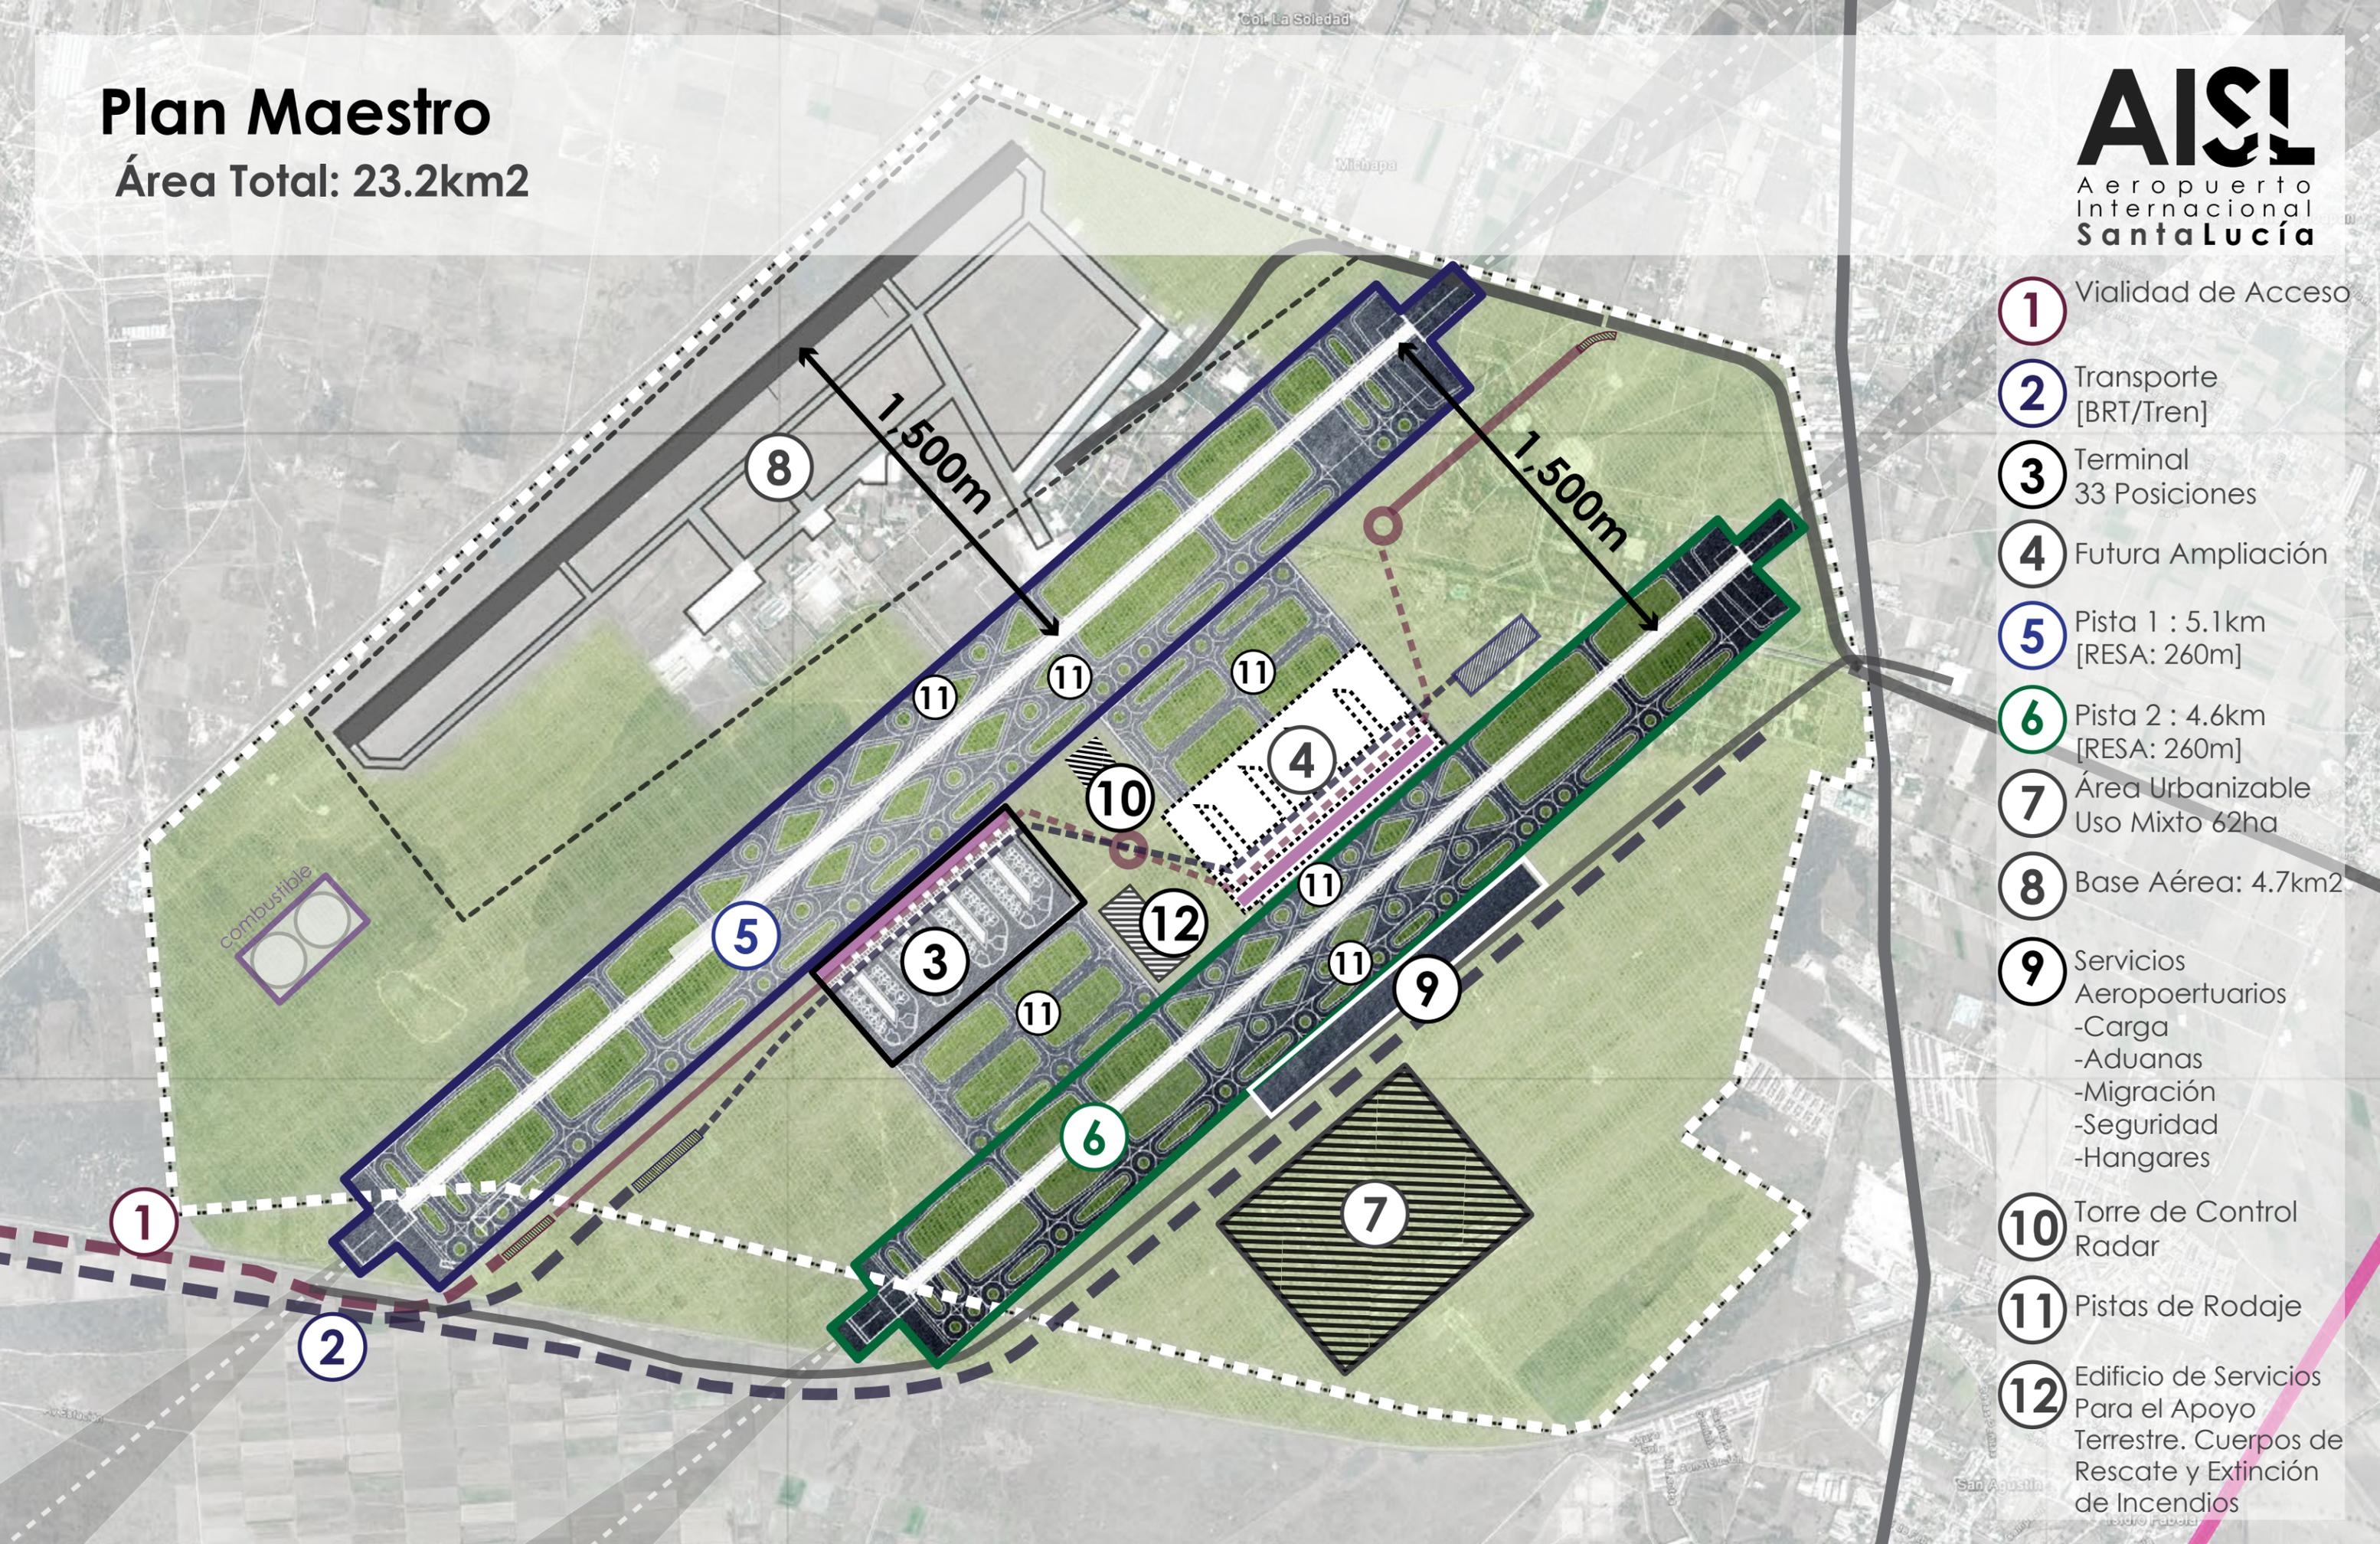

# Programa General

## Axonométrico

**AISL**  
Aeropuerto  
Internacional  
Santa Lucía

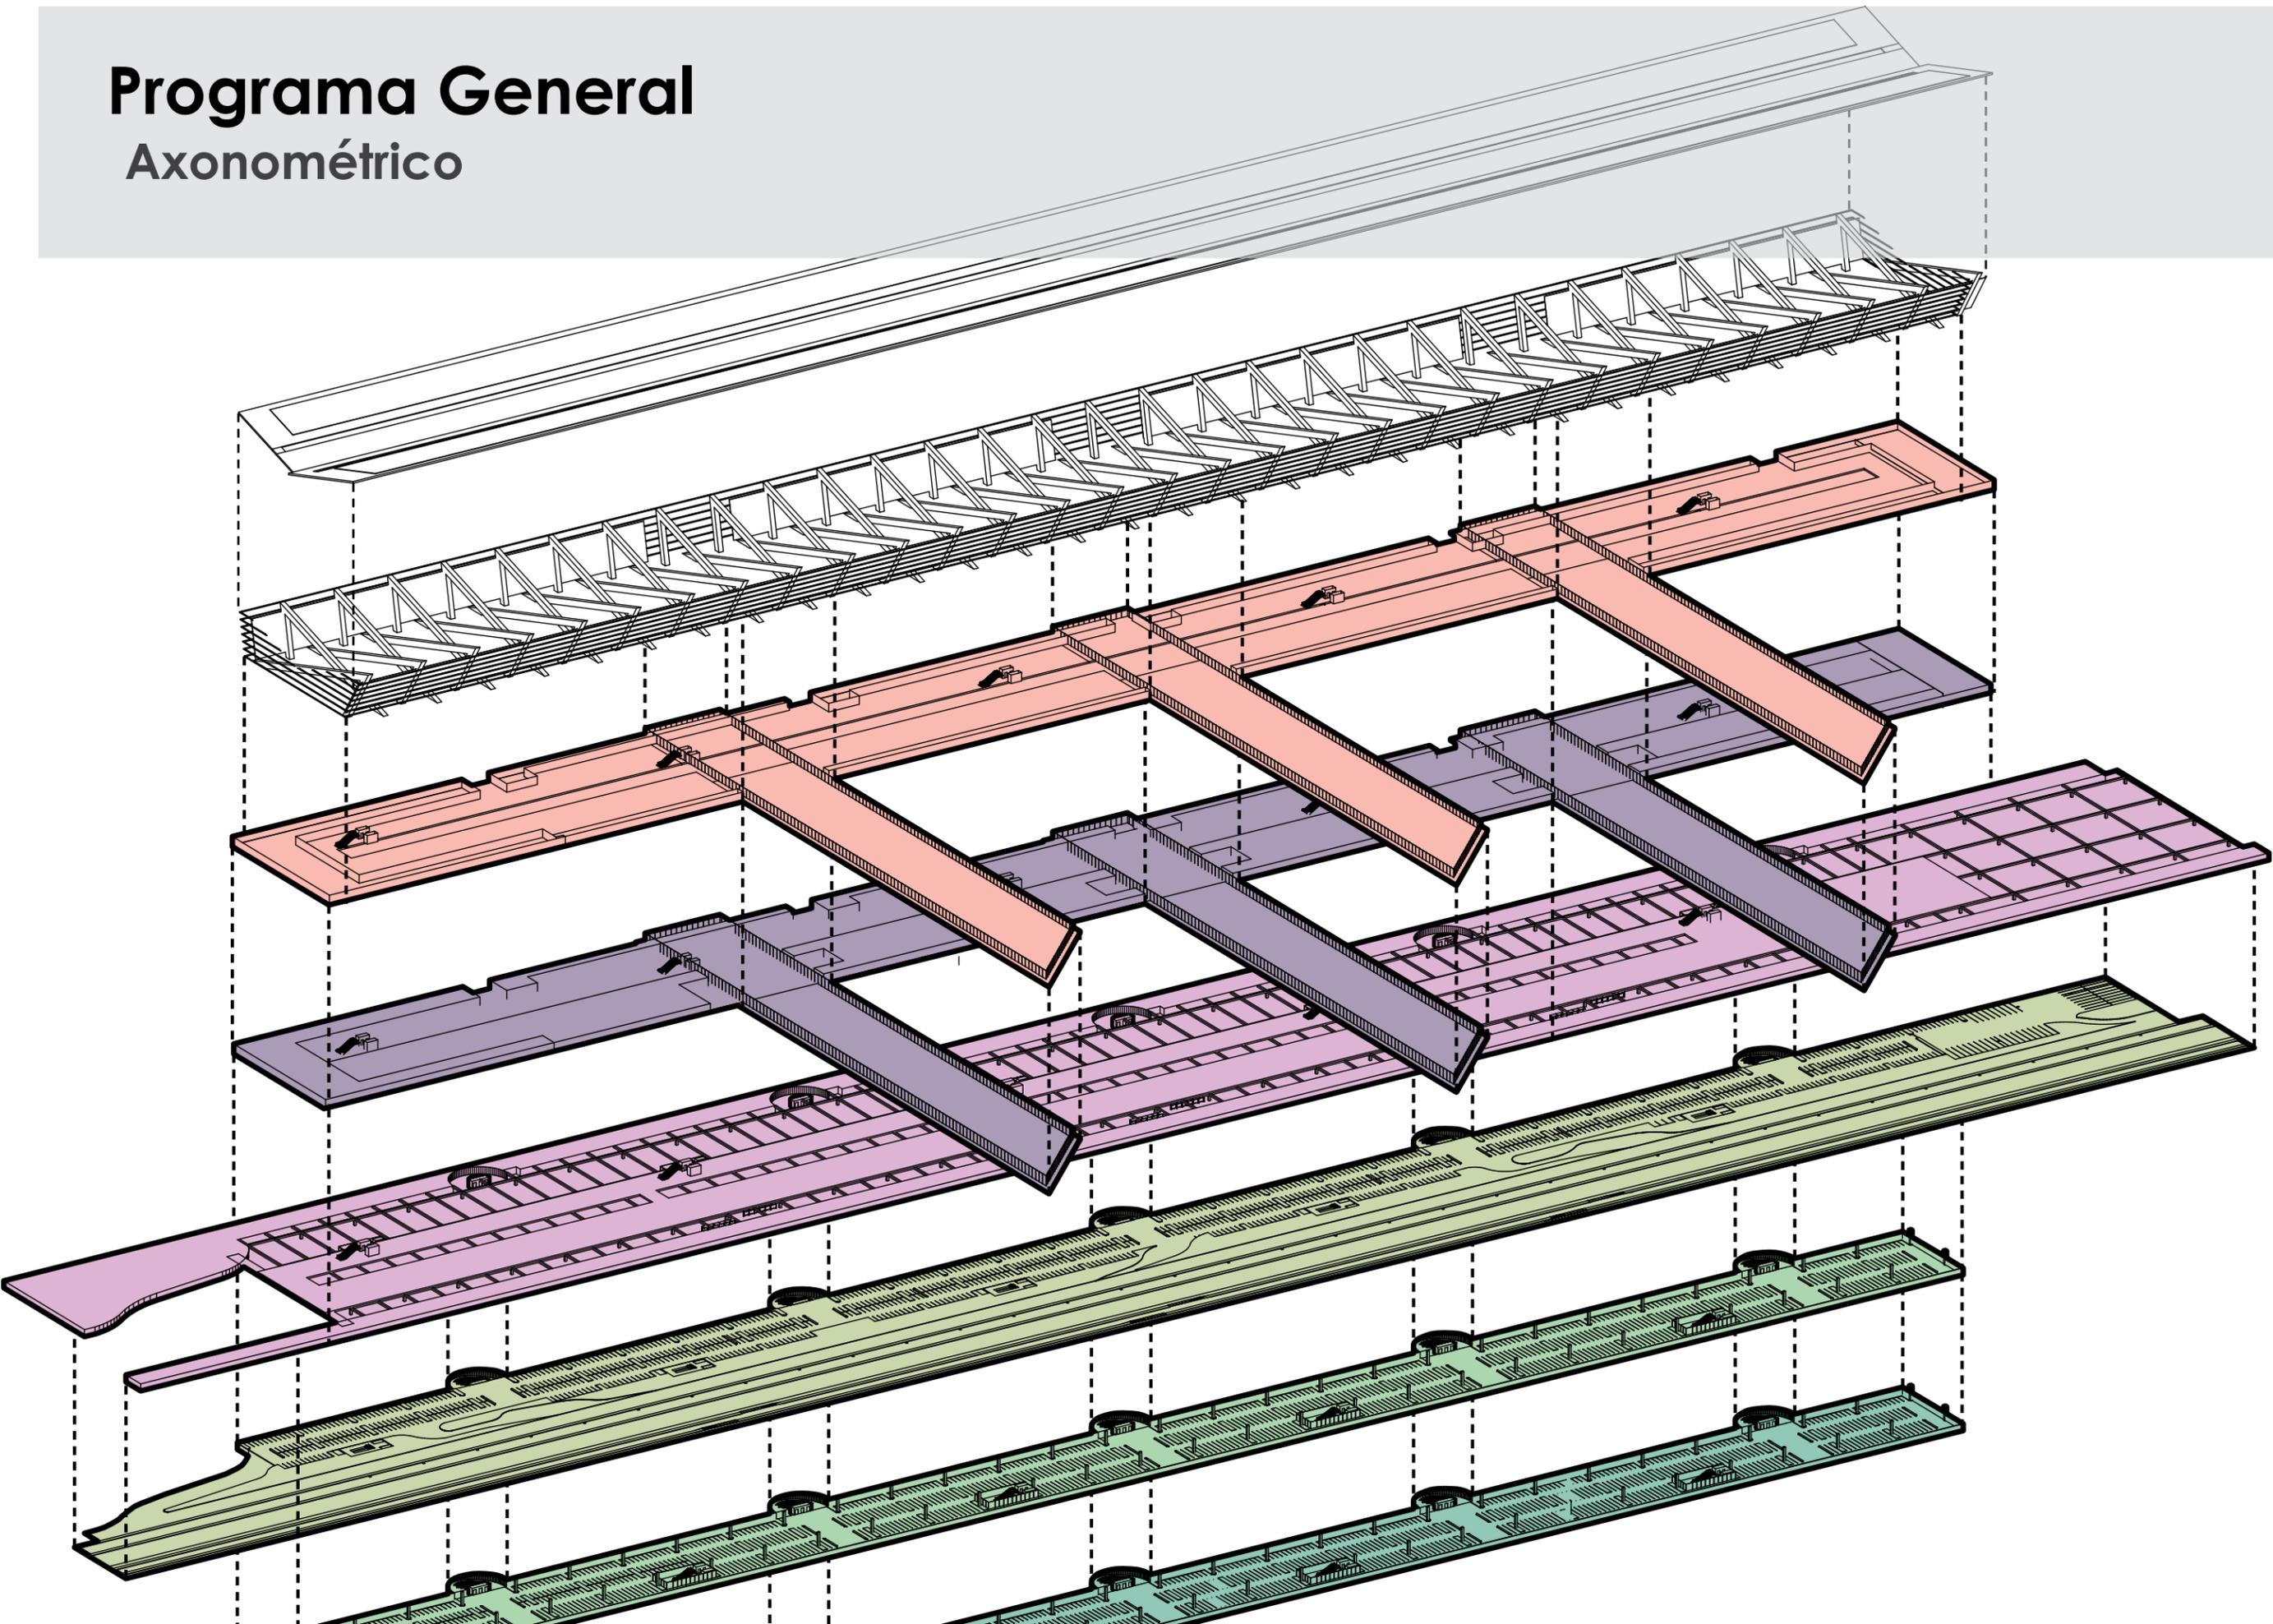

**Planta Alta**  
Salidas

**Planta Baja**  
Llegadas

**Mezzanine**  
Comercio y  
Circulaciones


**Sótano -1**  
Vialidades  
Acceso Peatonal  
Acceso Vehículo  
Estacionamiento  
Estaciones de  
Transporte

**Sótano -2**  
Estacionamiento

**Sótano -3**  
Estacionamiento

# Sótanos


Accesos, Vialidades, Transporte, Estacionamiento

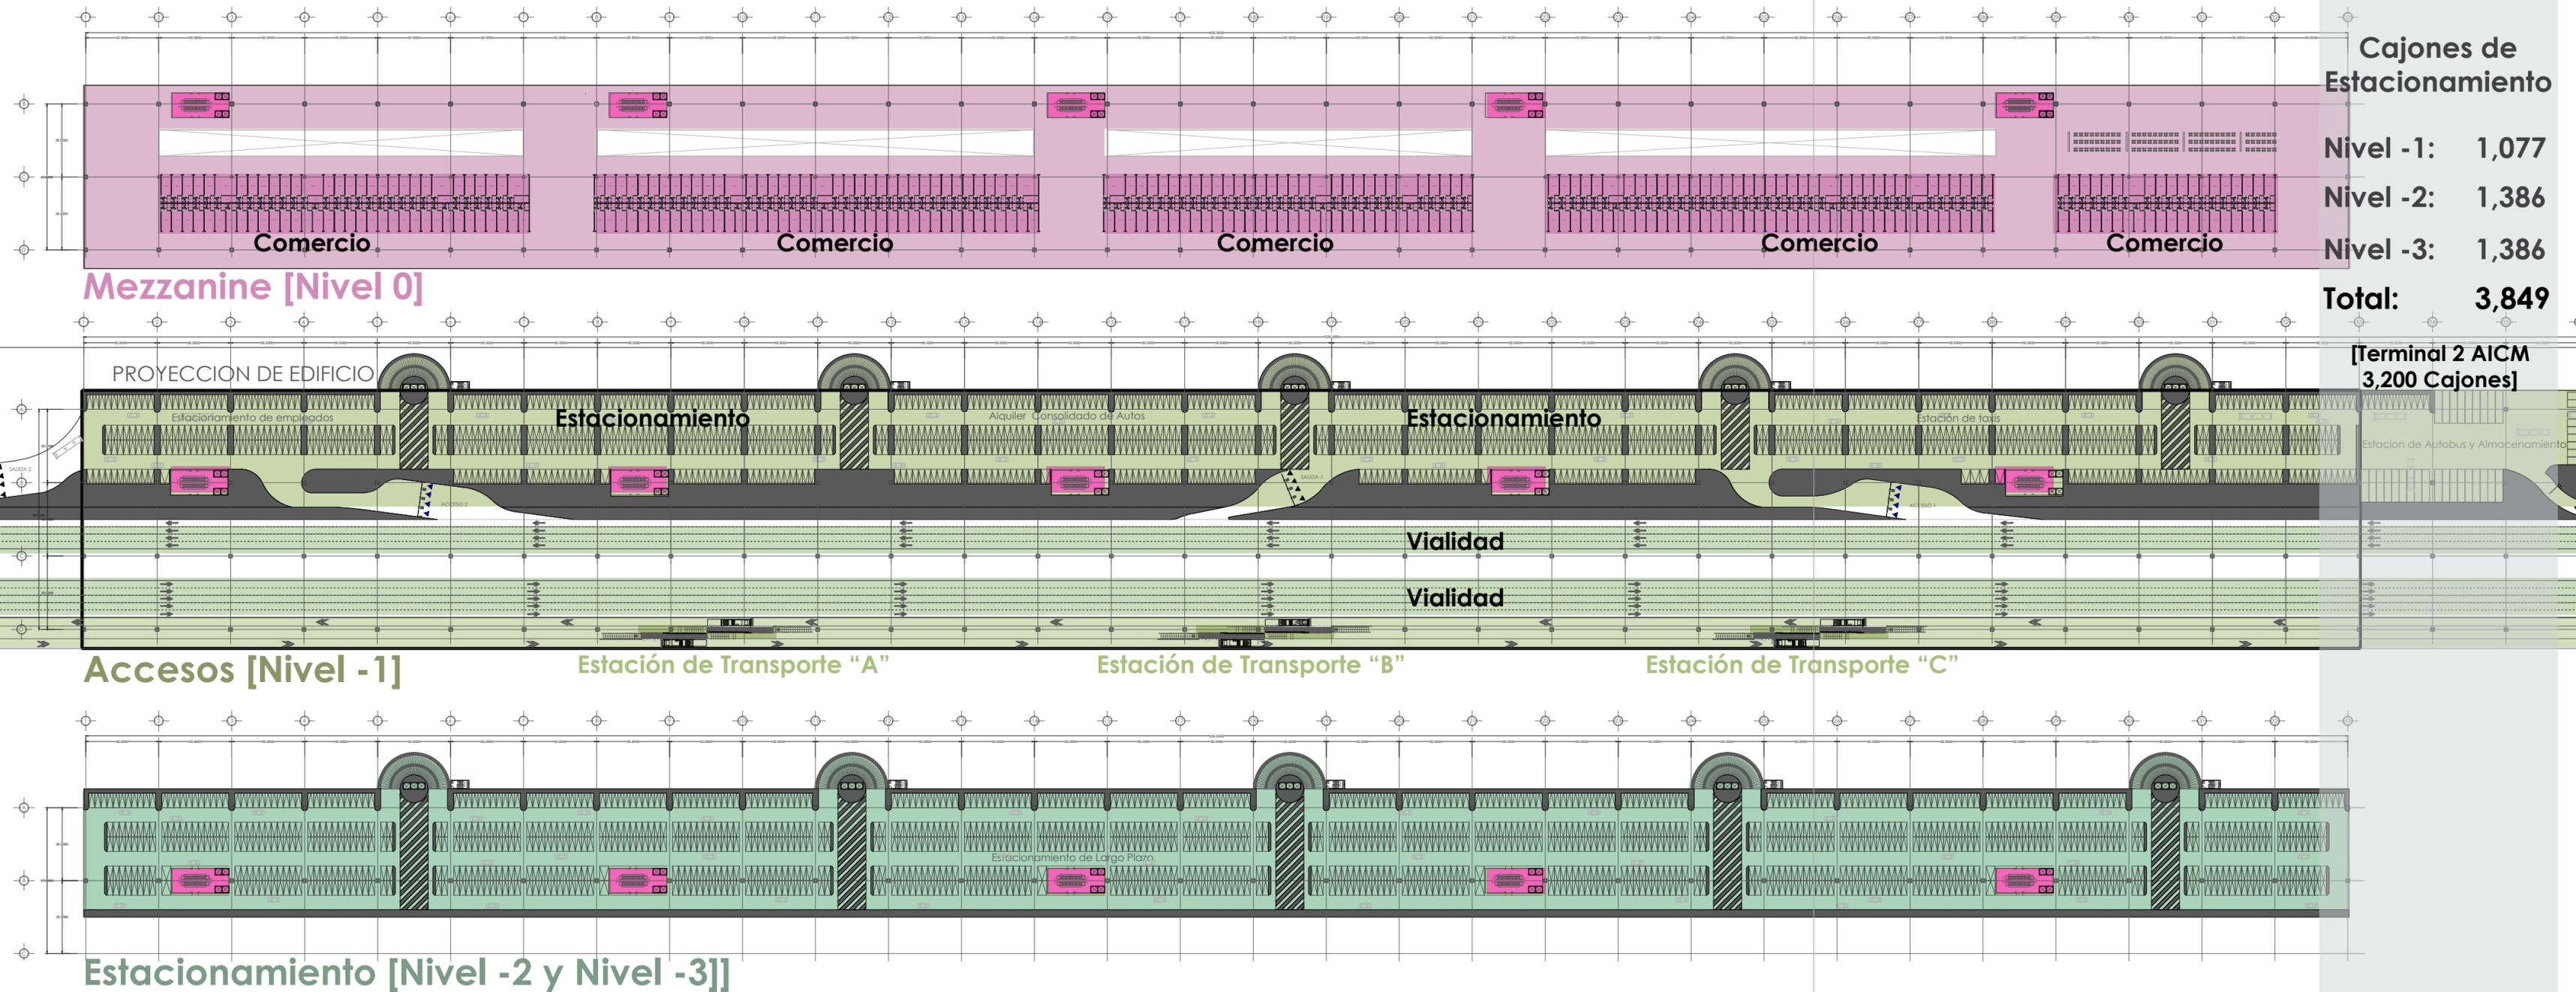

# Planta Baja: Llegadas

Área: 134,000m<sup>2</sup>

33 Posiciones Directas

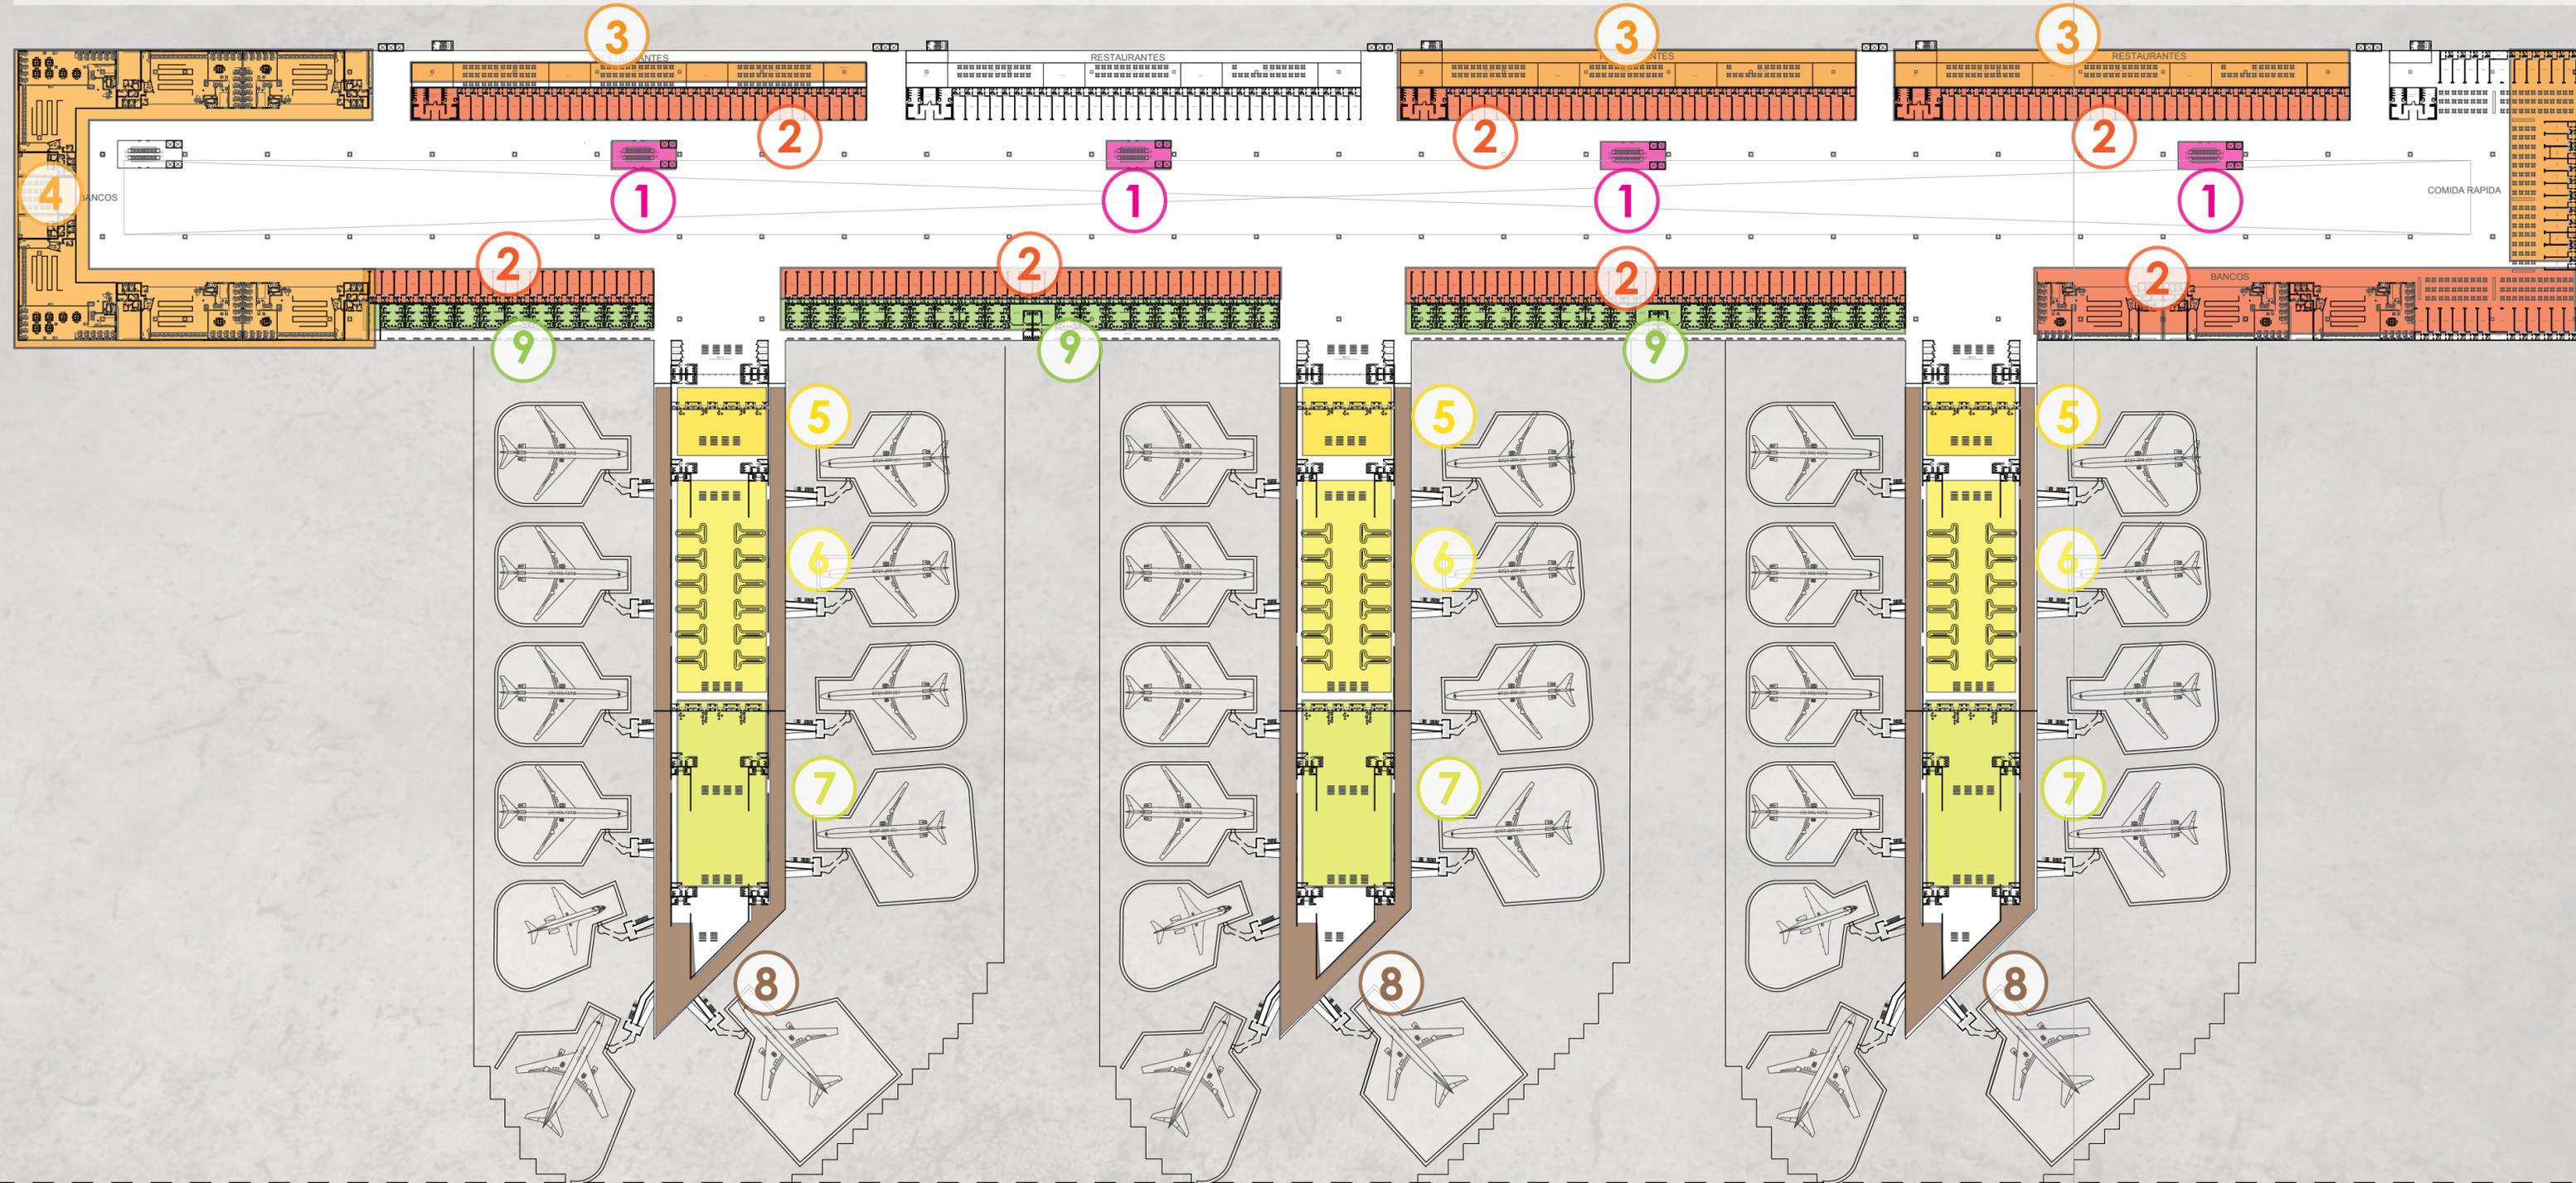


- 1 Circulaciones Verticales [Accesos]
- 2 Comercio
- 3 Restaurantes
- 4 Bancos y Centros Cambiarios
- 5 Aduanas
- 6 Migración
- 7 Bandas de Equipaje
- 8 Puertas de Desembarque
- 9 Oficinas Aduana, Migración, Seguridad

# Planta Alta: Salidas


Área: 134,000m<sup>2</sup>

33 Posiciones Directas

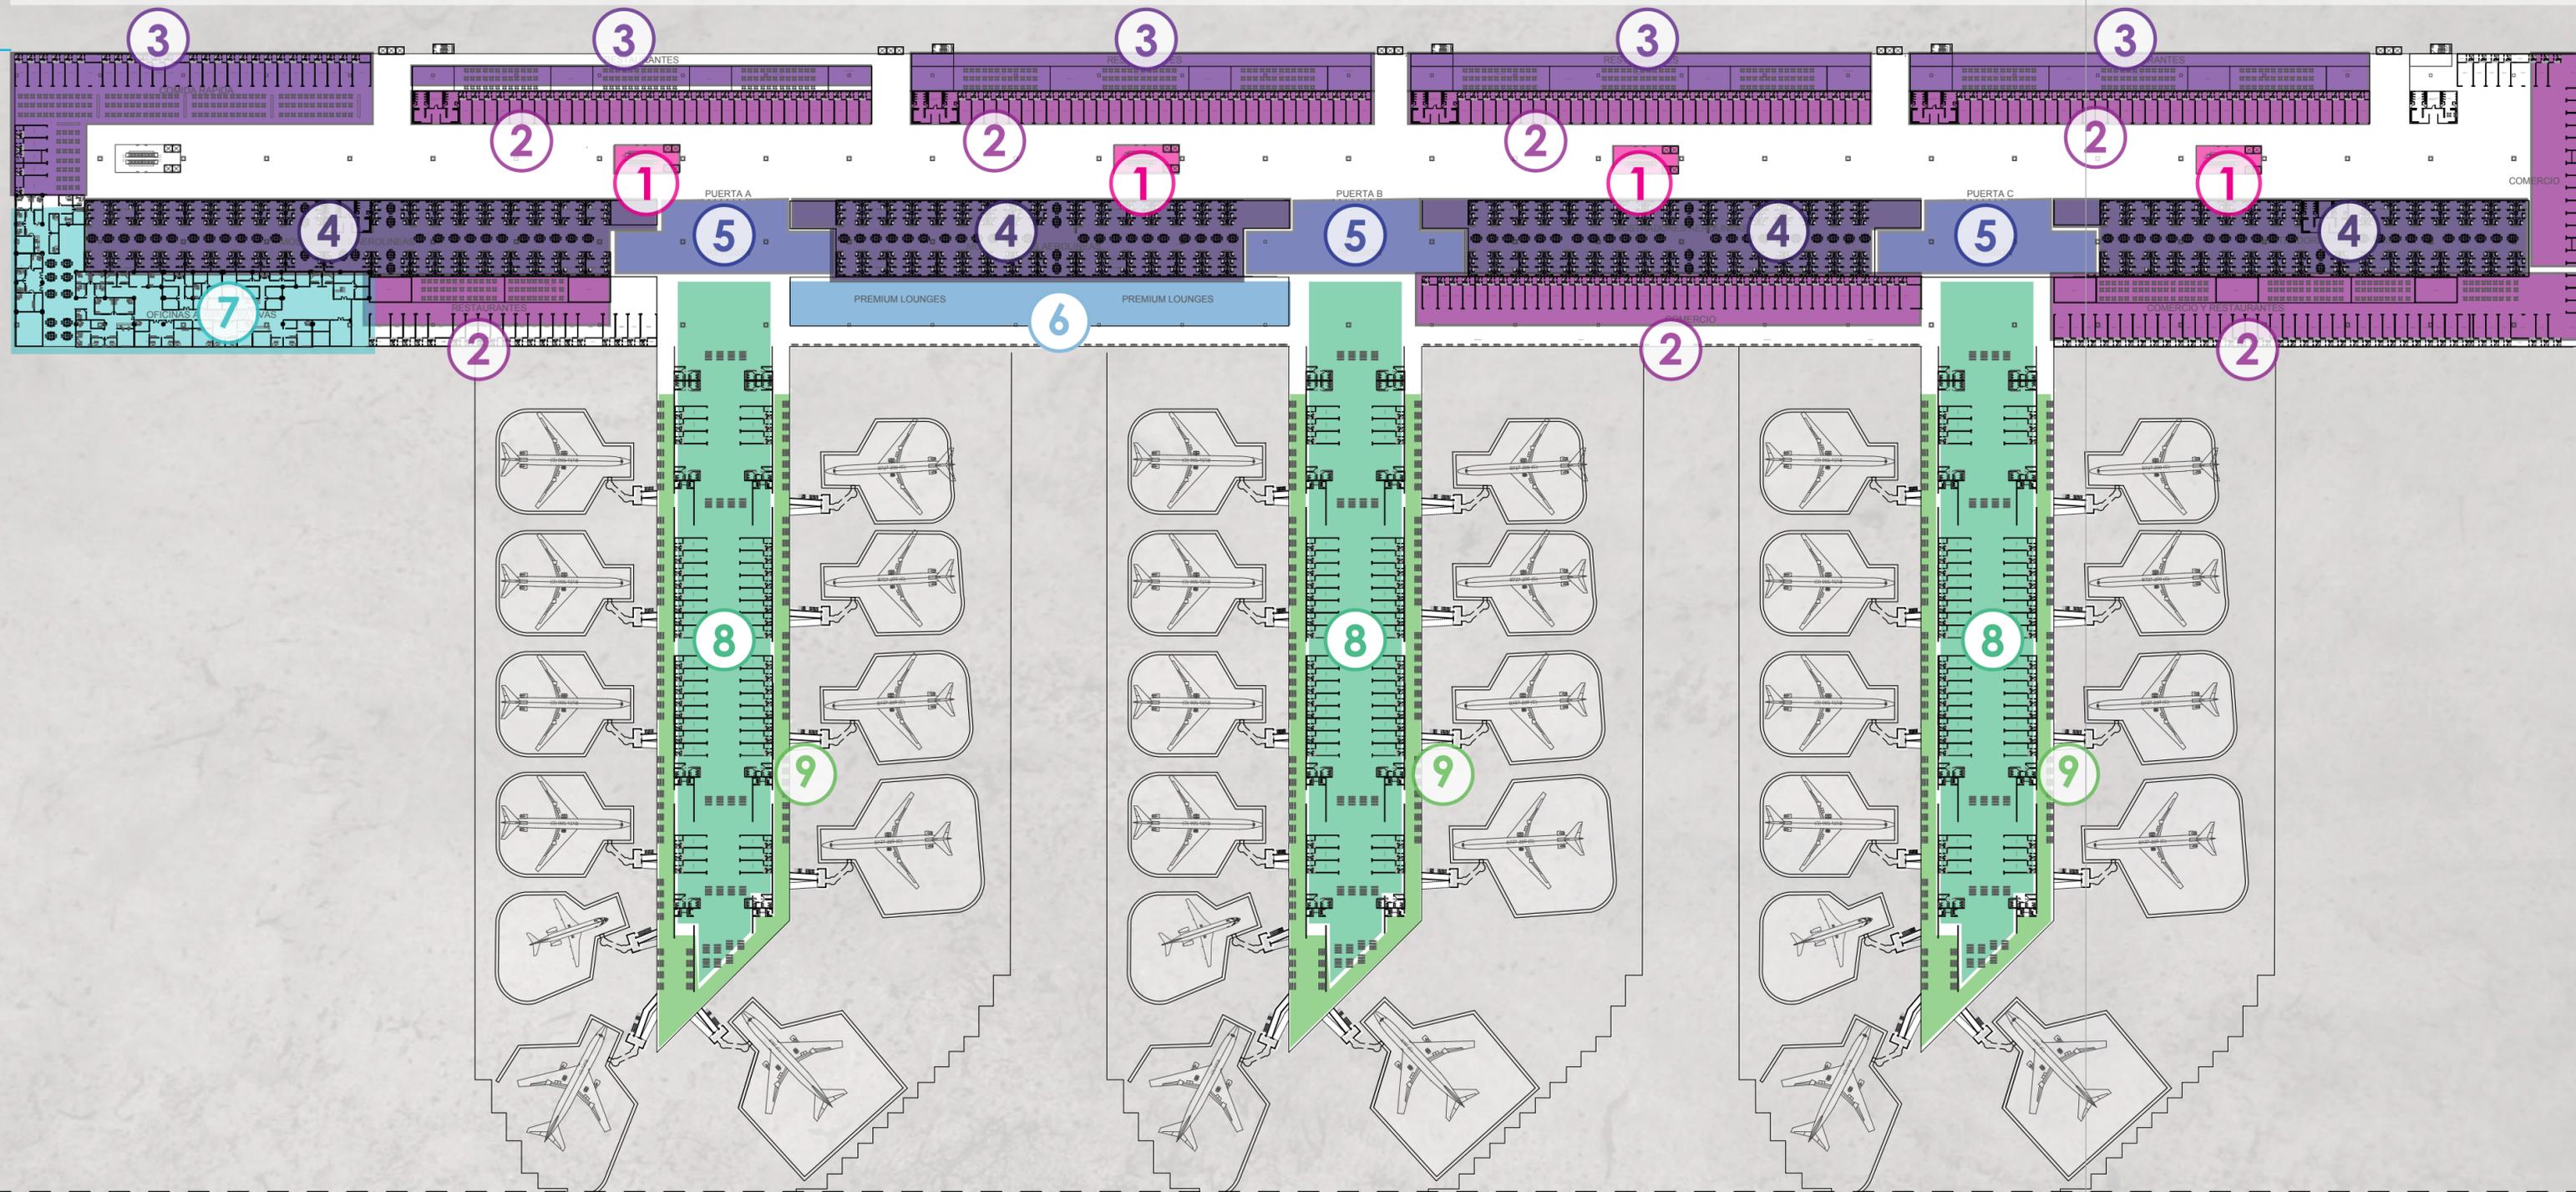

- 1 Circulaciones Verticales [Accesos]
- 2 Comercio
- 3 Restaurantes
- 4 Mostradores Aerolíneas
- 5 Revisión de Pasajeros
- 6 Salas Premium
- 7 Oficinas Administrativas
- 8 Salas de Espera
- 9 Puertas de Embarque

# Sección


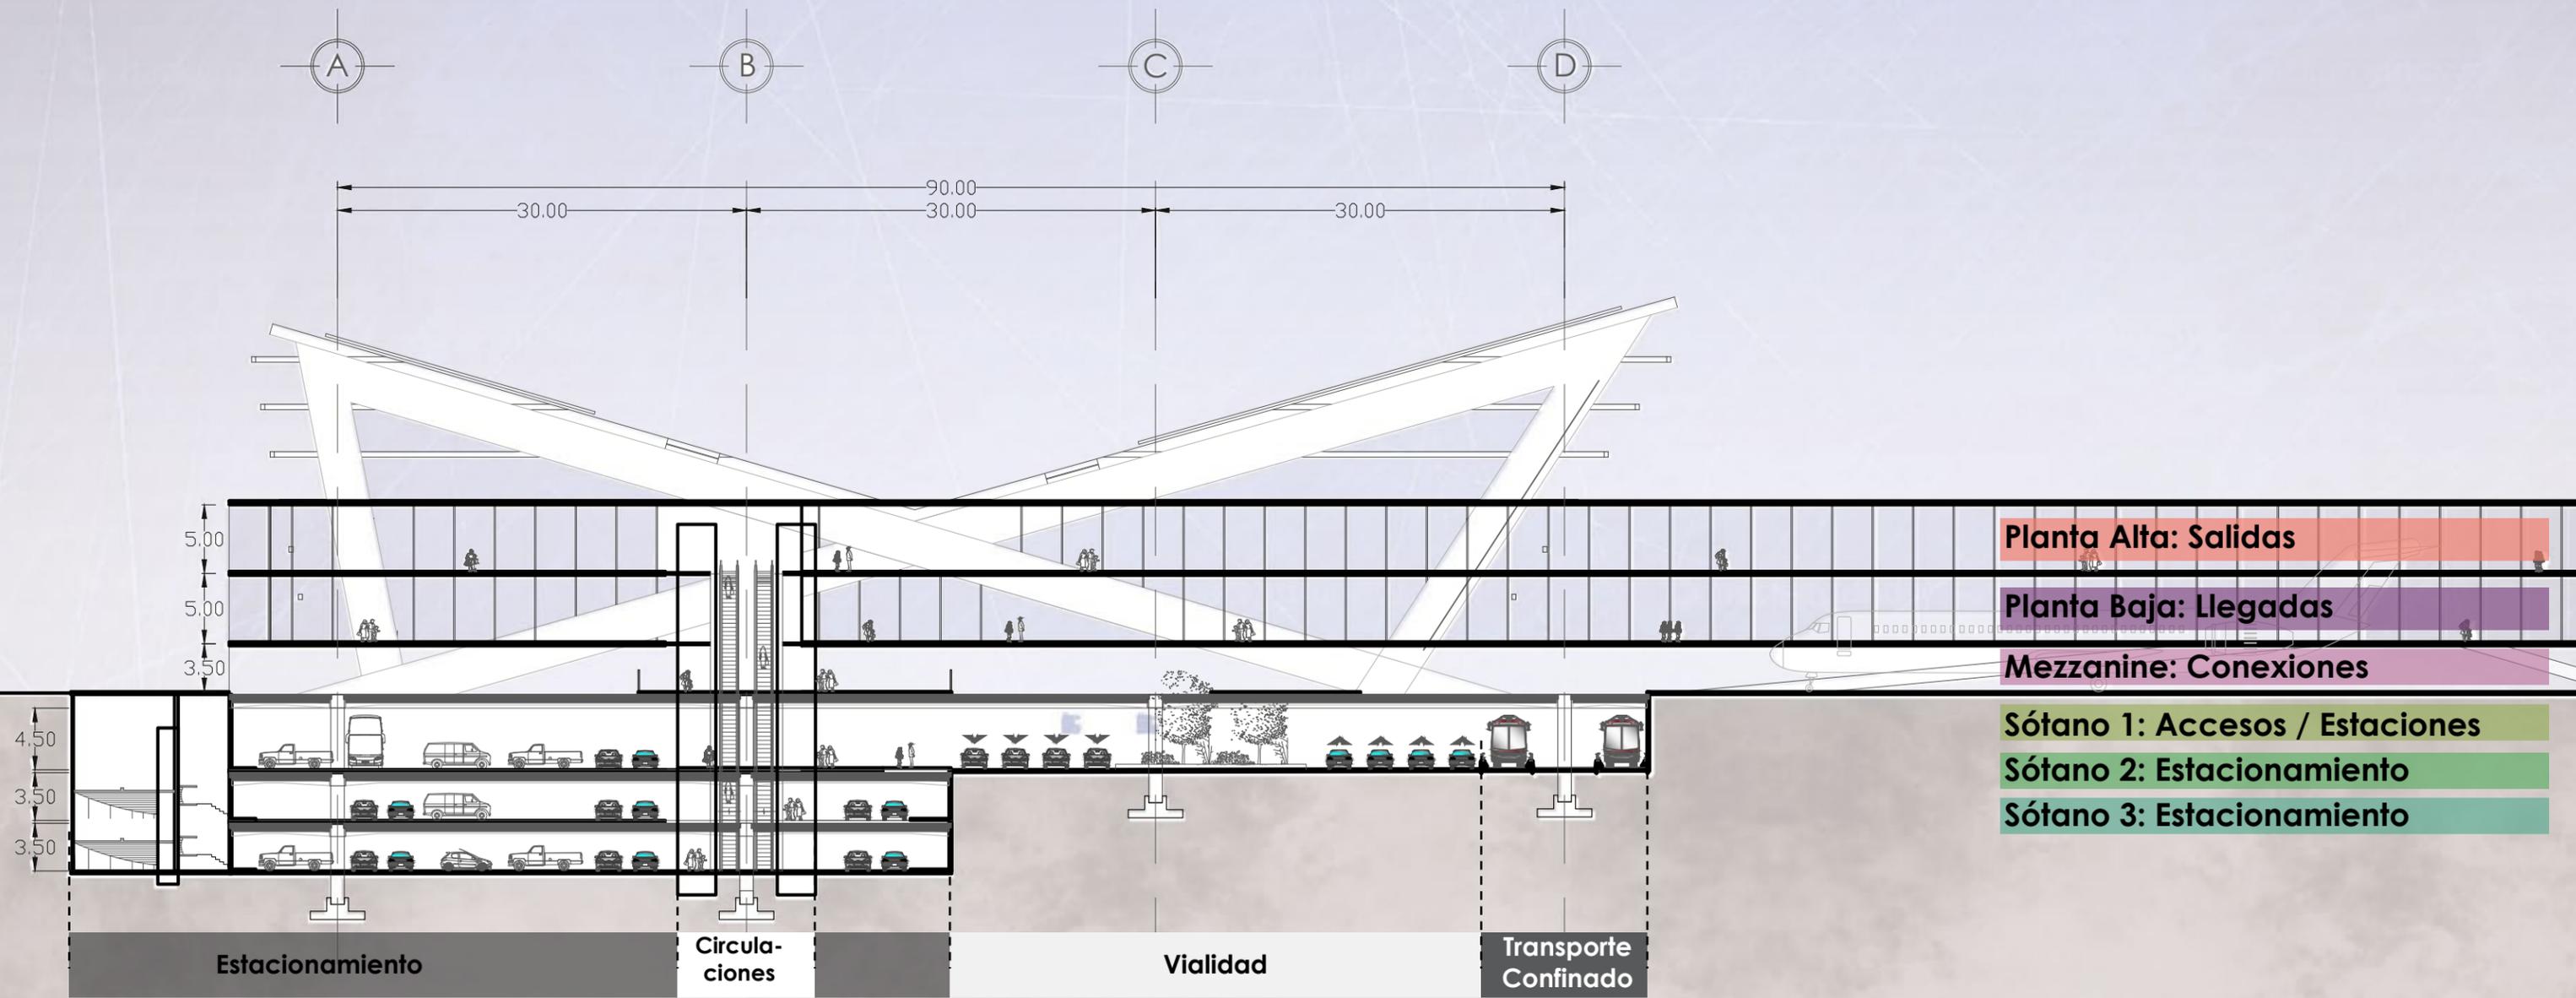










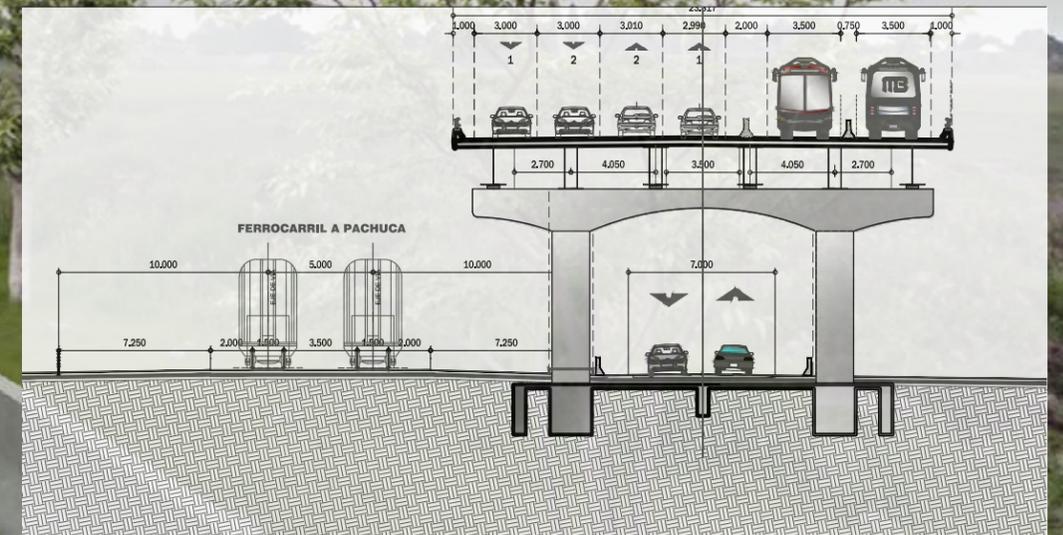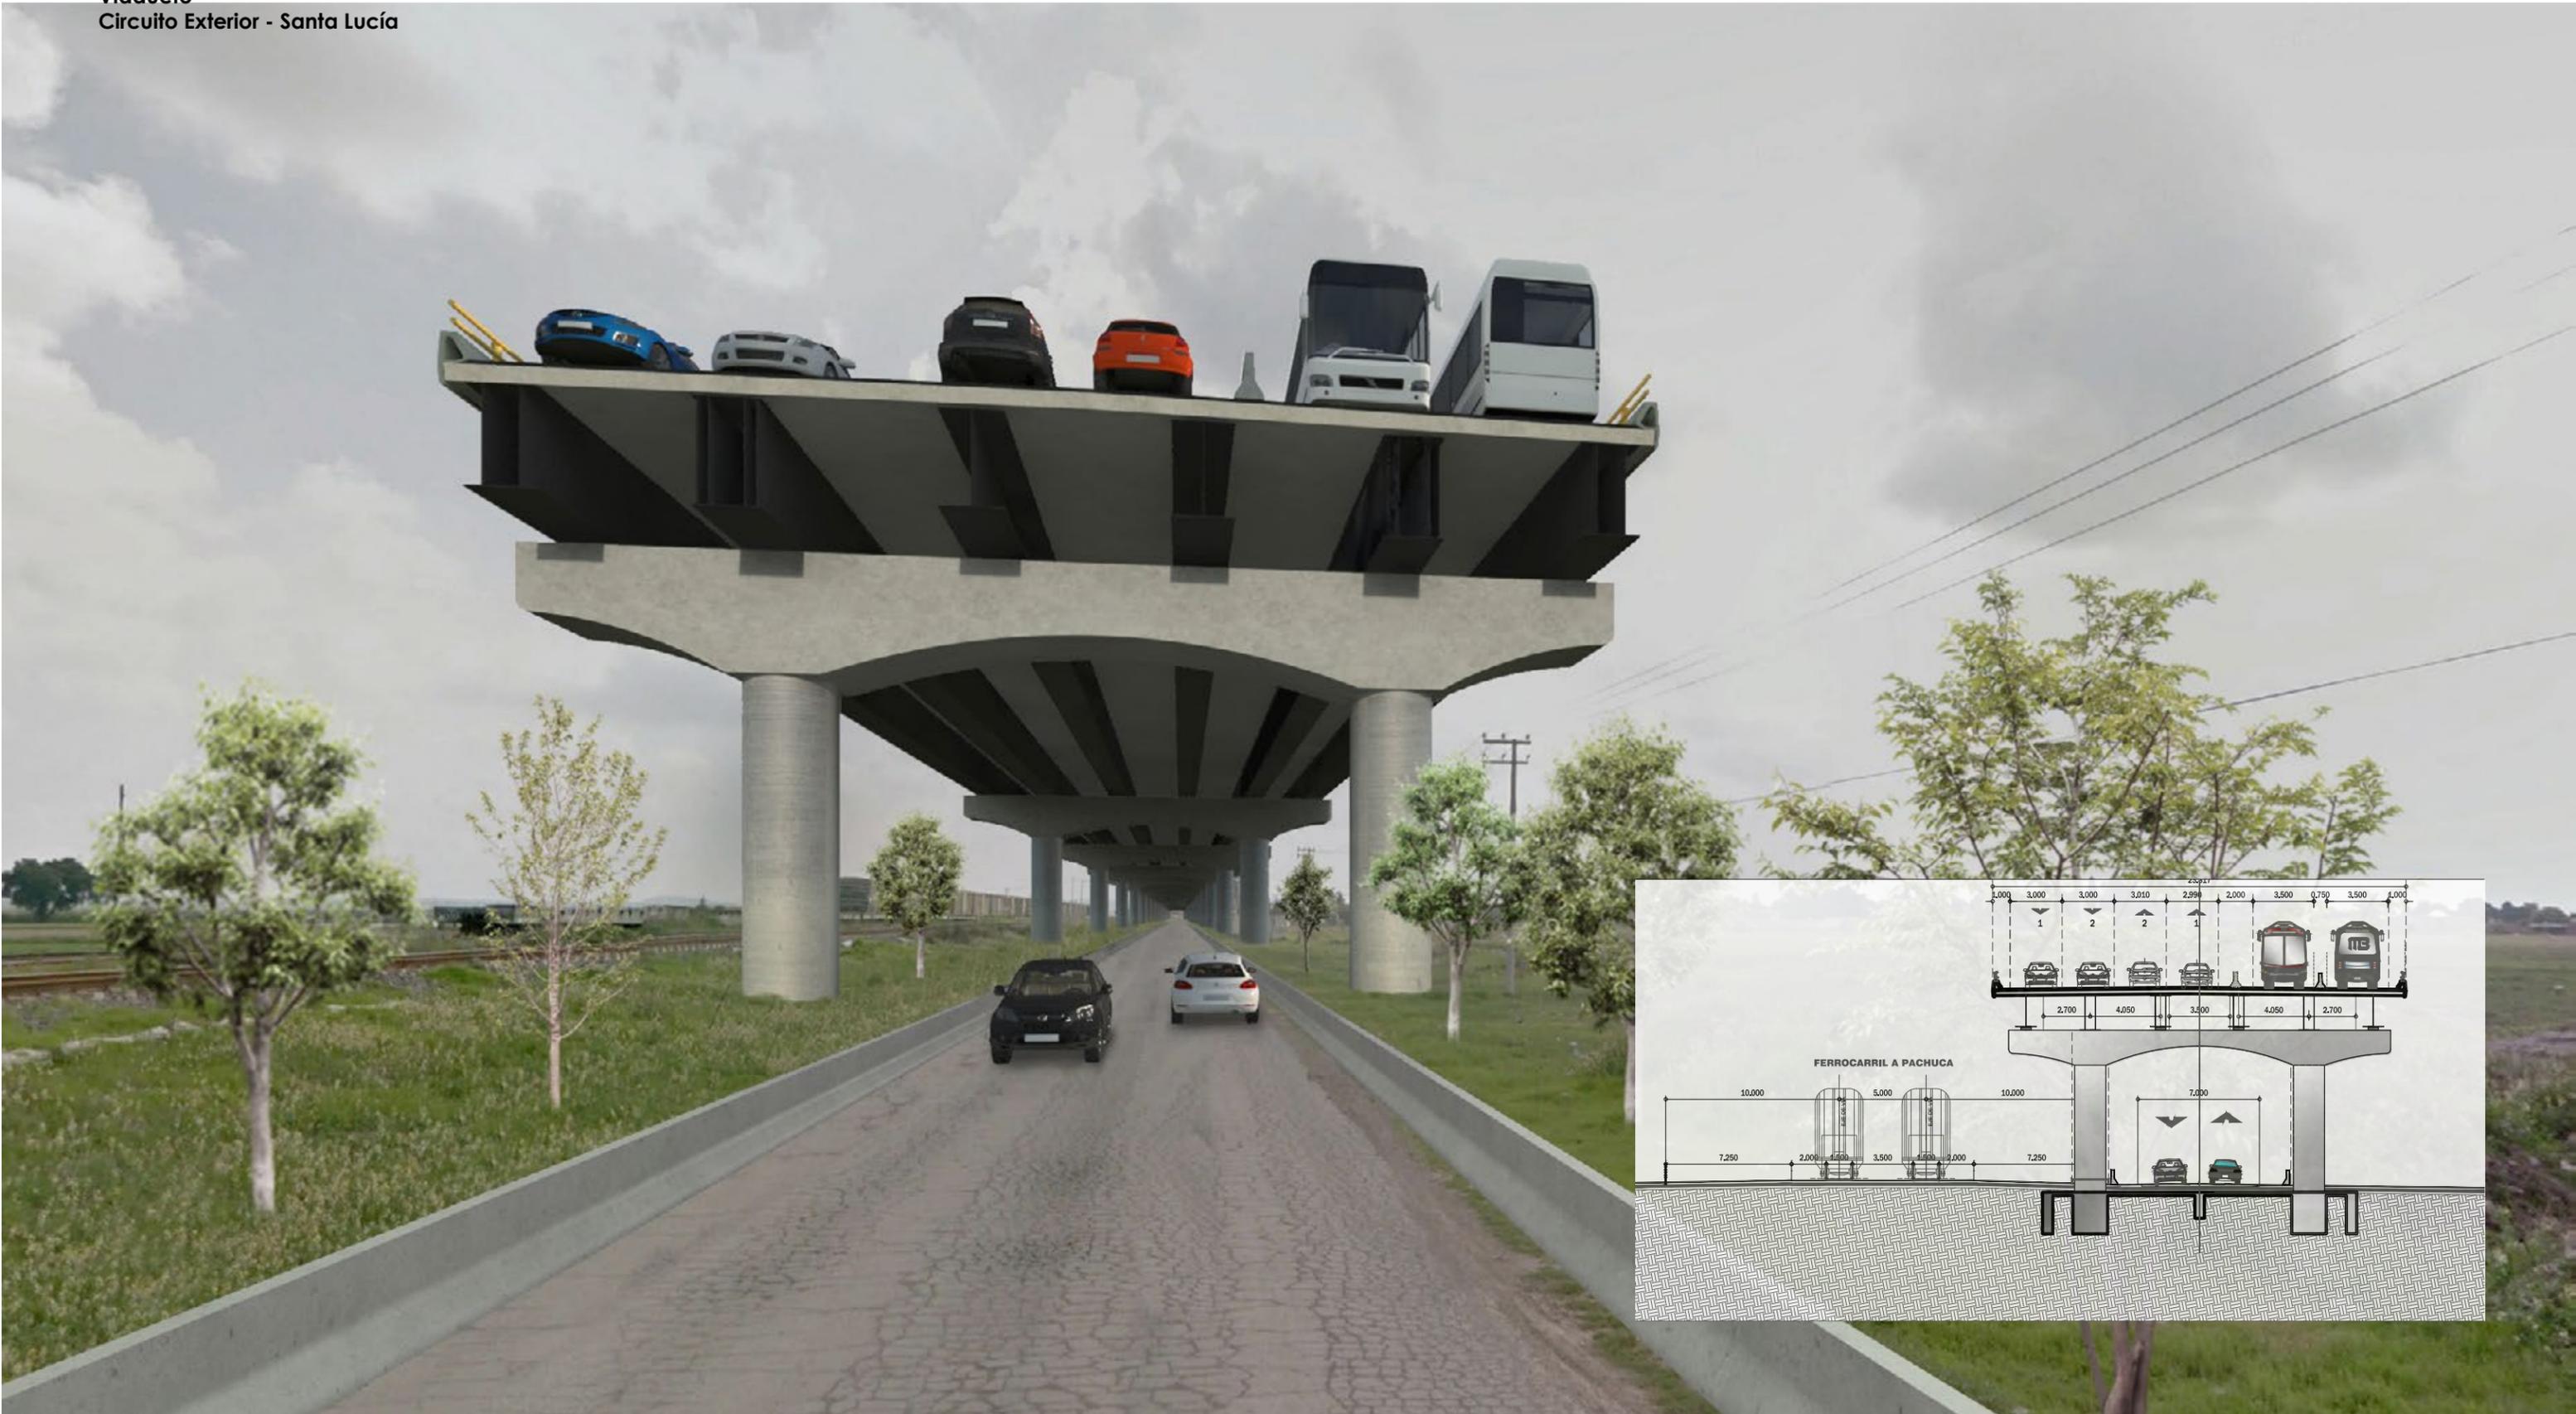

# AI SL

Aeropuerto  
Internacional  
Santa Lucía

## Circuito Exterior Mexiquense

